


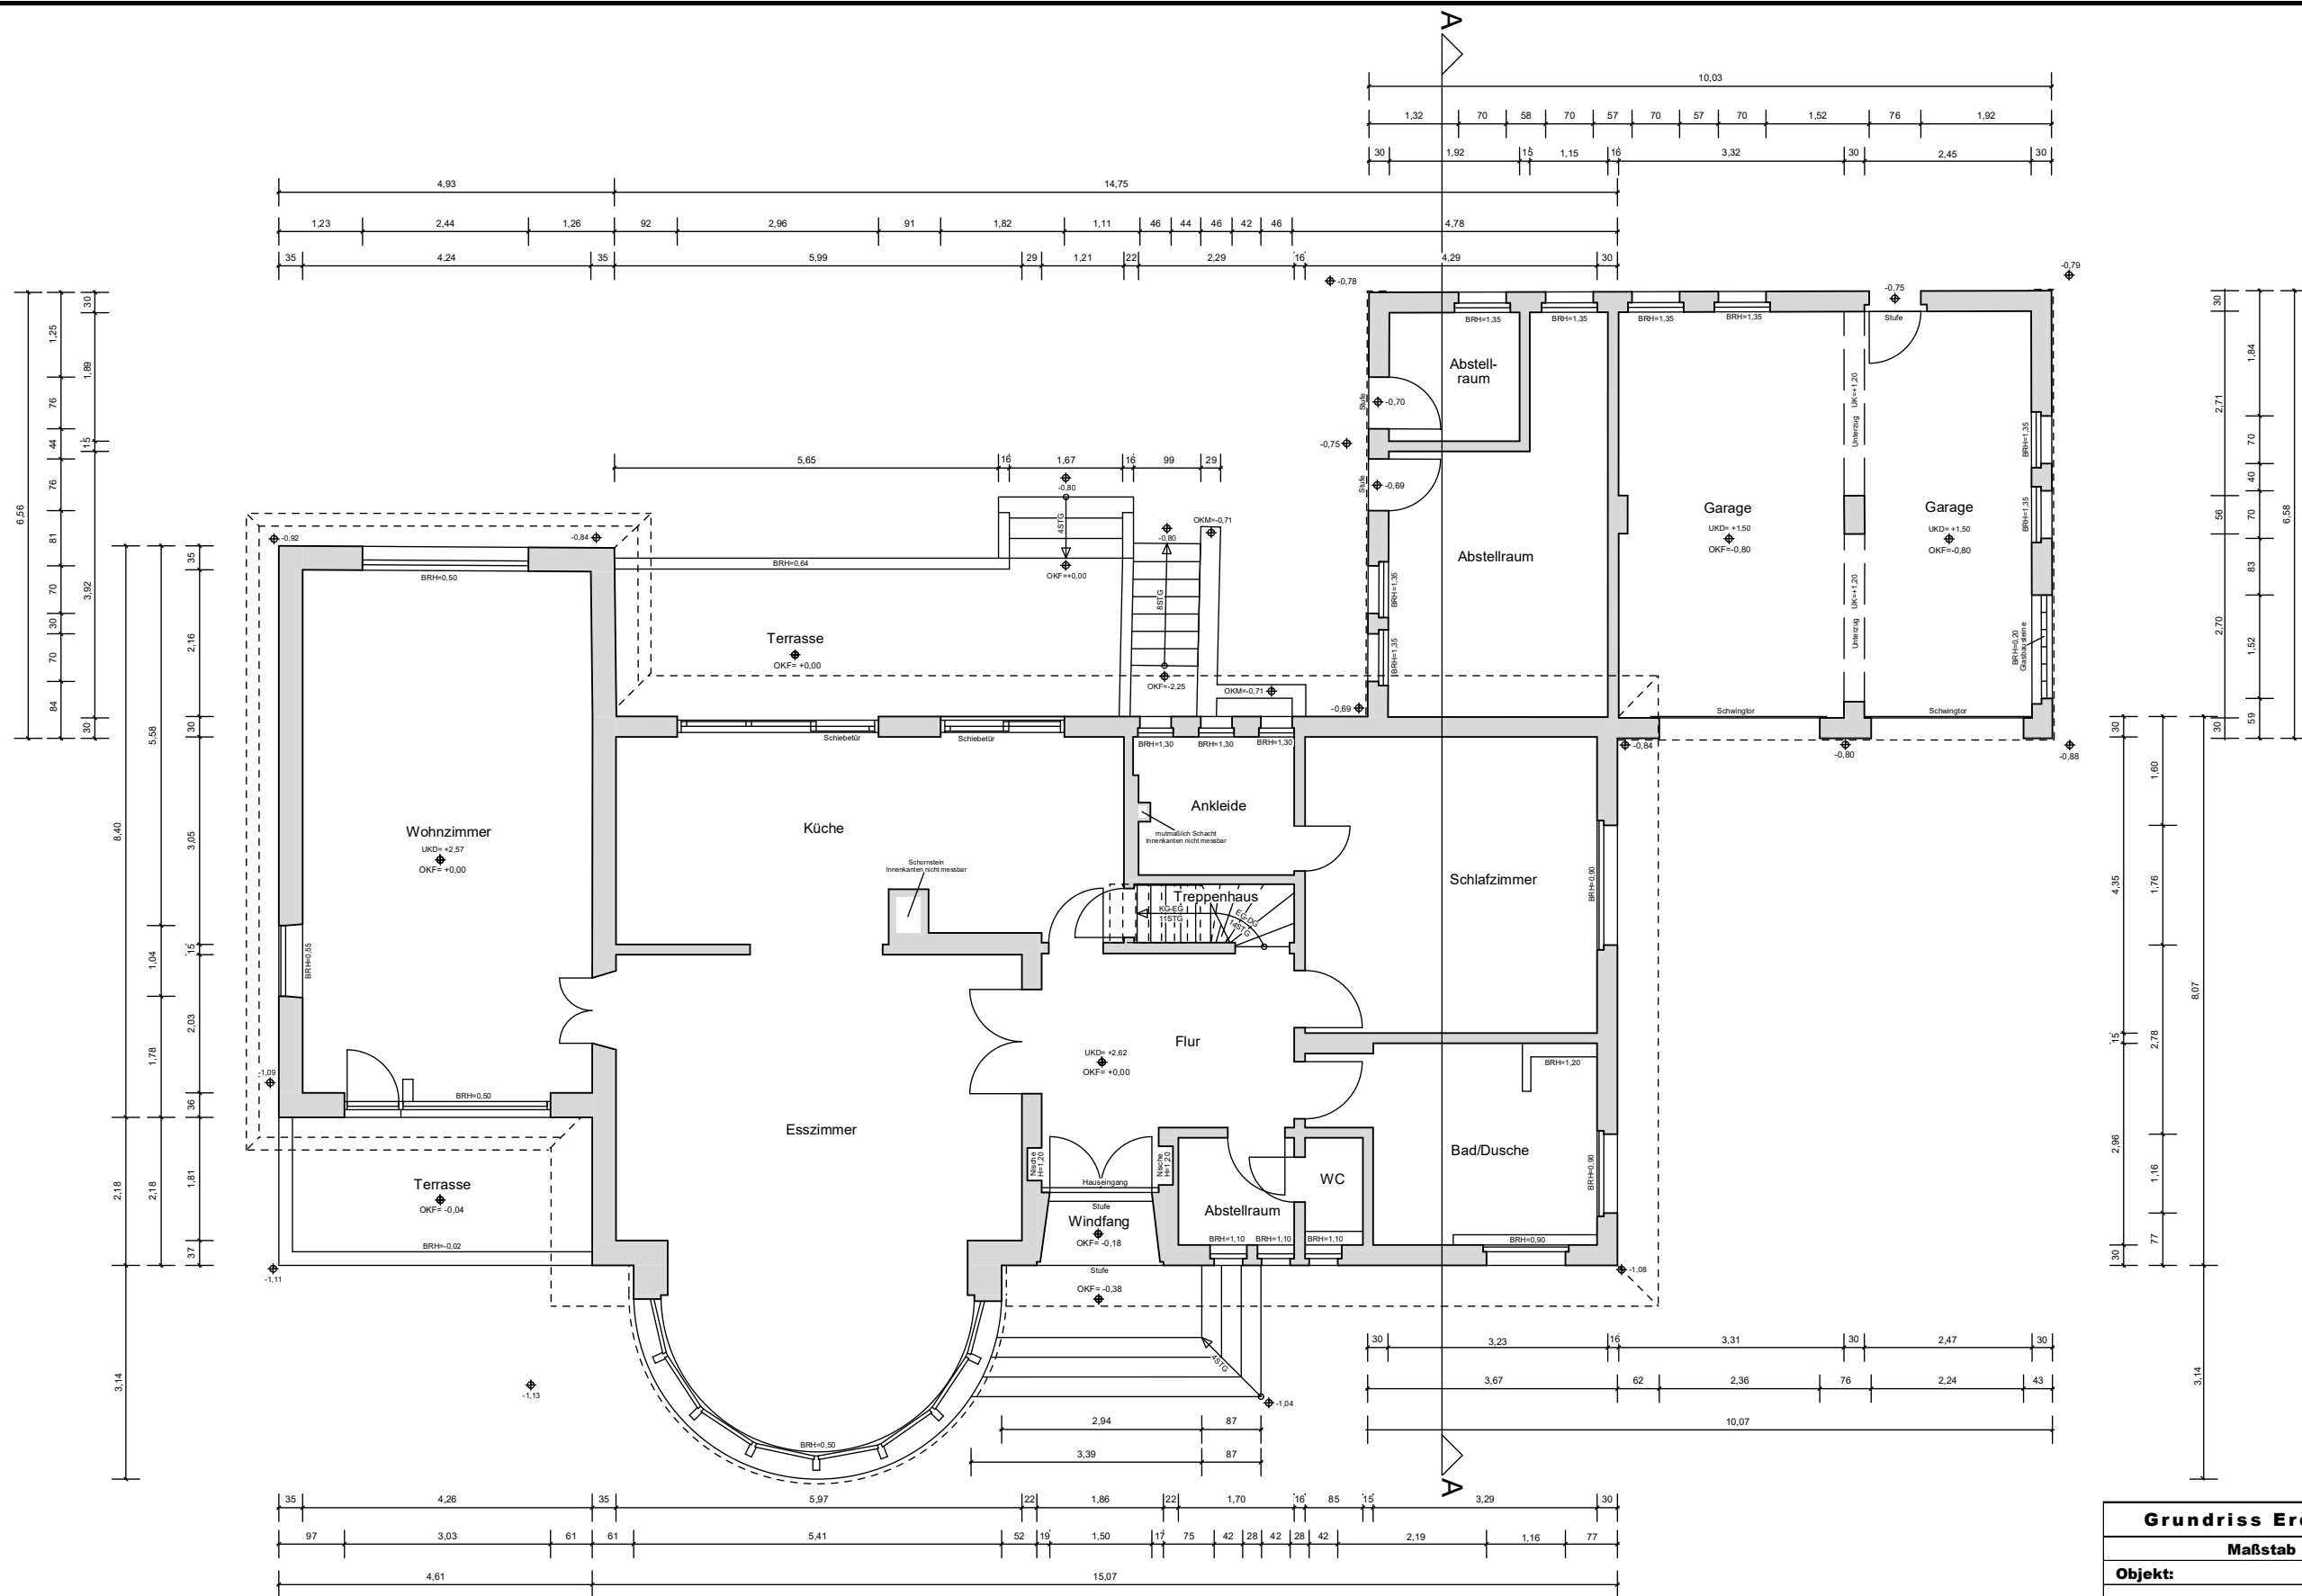

Erdgeschoss
Örtliches Aufmaß (Scan) vom 20.09.2024

Grundriss Erdgeschoss	
Maßstab 1:100	
Objekt:	
 VERMESSUNGSBÜRO RLS Hajo Lühring • Jürgen Sonntag Öffentlich bestellte Vermessungsingenieure	
Westfeldgasse 3 51143 Köln Tel.: 02203 / 9878 - 0 Fax.: 02203 / 9878 - 66 Email : info@Vermessung-RLS.de www.Vermessung-RLS.de	
Datum: 28.10.2024	Auftrag-Nr.: